

ELABORATO PLANIMETRICO

Compilato da:
Bianchi Fausto Federico

Iscritto all'albo:
Architetti

N. 01195

Agenzia delle Entrate
CATASTO FABBRICATI
Ufficio Provinciale di
Sondrio

Comune di Aprica

Sezione: Foglio: 11

Particella: 819

Protocollo n.

del


Tipo Mappale n.

del


Dimostrazione grafica dei subalterni

Scala 1 : 500


PIANO PRIMO SOTTOSTRADA

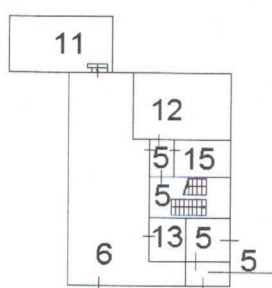



PIANO TERRA

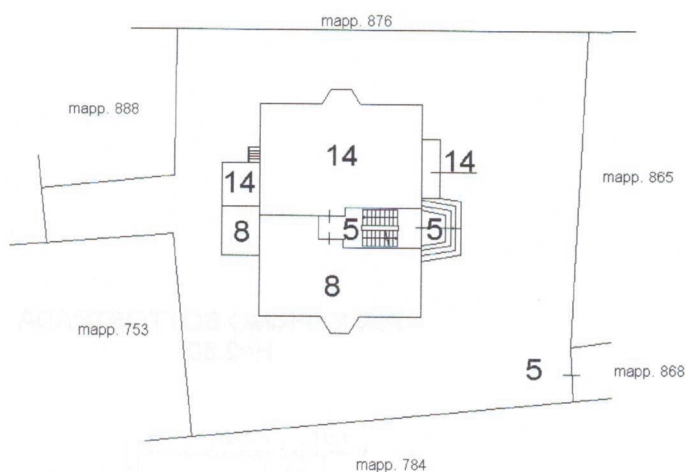

PIANO PRIMO

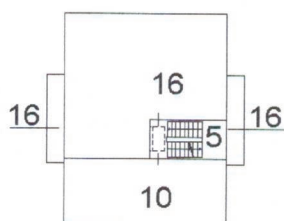

PIANO SECONDO (Sottotetto)

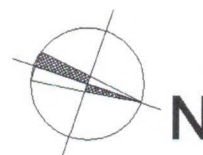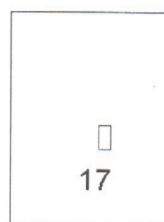

Agenzia delle Entrate
CATASTO FABBRICATI
Ufficio Provinciale di
Sondrio

Dichiarazione protocollo n. del

Planimetria di u.i.u. in Comune di Aprica

Via Europa

civ. 148

Identificativi Catastali:

Sezione:

Foglio: 11

Particella: 819

Subalterno: 15

Compilata da:

Compiata da:
Bianchi Fausto Federico

Iscritto all'albo:



Architetti

Prov. Brescia

N. 01195

Scheda n. 1 Scala 1:200

PIANO PRIMO SOTTOSTRADA
H=2.50

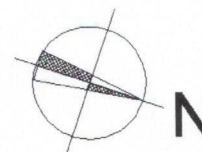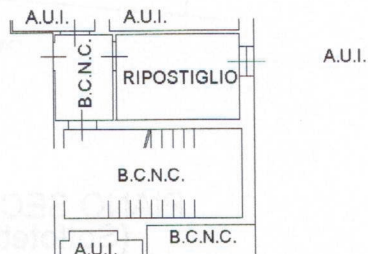

Agenzia delle Entrate
CATASTO FABBRICATI
Ufficio Provinciale di
Sondrio

Dichiarazione protocollo n. _____ del _____

Planimetria di u.i.u. in Comune di Aprica

Via Europa

civ. 148

Identificativi Catastali:

Sezione:

Foglio: 11

Particella: 819

Subalterno: 16

Compilata da:

Bianchi Fausto Federico

Iscritto all'albo:

Architetti



Prov. Brescia

N. 01195

Scheda n. 1

Scala 1:200

PIANO PRIMO
H=2.60

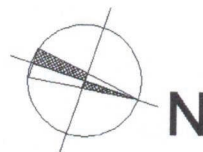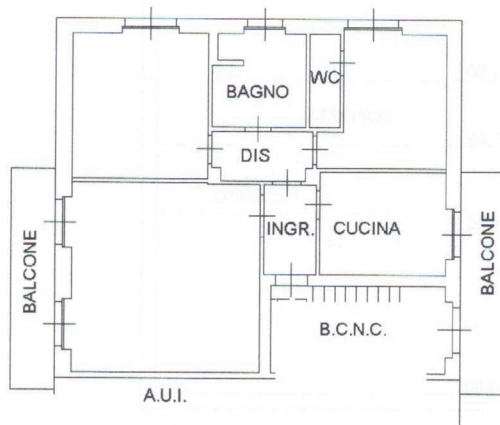

Agenzia delle Entrate
CATASTO FABBRICATI
Ufficio Provinciale di
Sondrio

Dichiarazione protocollo n. _____ del _____
Planimetria di u.i.u. in Comune di Aprica
Via Europa

civ. 148


Identificativi Catastali:
Sezione:
Foglio: 11
Particella: 819
Subalterno: 17

Compilata da:
Bianchi Fausto Federico
Iscritto all'albo:
Architetti
Prov. Brescia

N. 01195

Scheda n. 1 Scala 1:200

PIANO SECONDO
(Sottotetto)

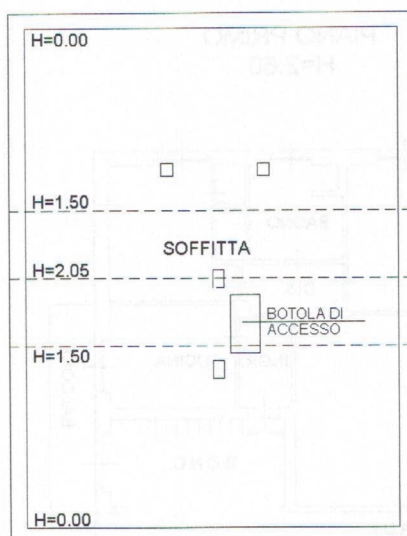

Agenzia delle Entrate
CATASTO FABBRICATI
Ufficio Provinciale di
Sondrio

Dichiarazione protocollo n. _____ del _____
Planimetria di u.i.u. in Comune di Aprica
Via Europa

civ. 148

Identificativi Catastali:

Sezione:
Foglio: 11
Particella: 819
Subalterno: 14

Compilata da:
Bianchi Fausto Federico
Iscritto all'albo:
Architetti



Prov. Brescia

N. 01195

Scheda n. 1

Scala 1:200

PIANO TERRA
H=2.70

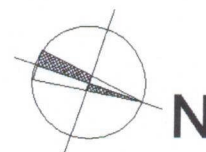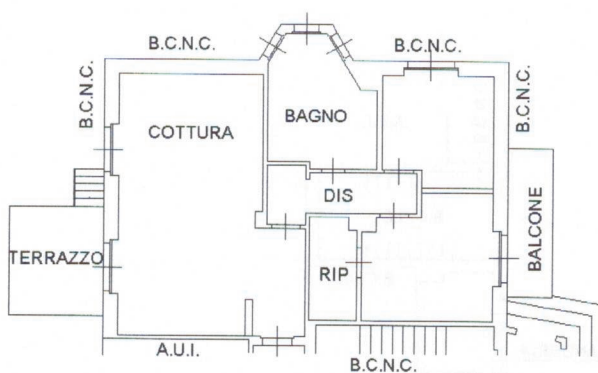

Agenzia delle Entrate
CATASTO FABBRICATI
Ufficio Provinciale di
Sondrio

Dichiarazione protocollo n. _____ del _____
Planimetria di u.i.u. in Comune di Aprica
Via Europa

civ. 148



Identificativi Catastali:
Sezione:
Foglio: 11
Particella: 819
Subalterno: 13

Compilata da:
Bianchi Fausto Federico
Iscritto all'albo:
Architetti
Prov. Brescia

N. 01195

Scheda n. 1 Scala 1:200

PIANO PRIMO SOTTOSTRADA
H=2.50

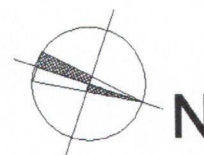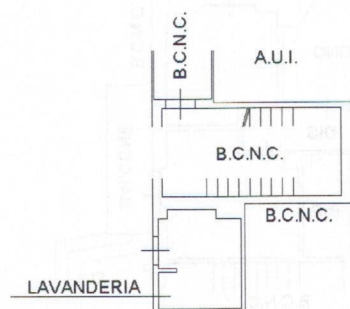

Agenzia delle Entrate
CATASTO FABBRICATI
Ufficio Provinciale di
Sondrio

Dichiarazione protocollo n. del

Planimetria di u.i.u. in Comune di Aprica

Via Europa

civ. 148

Identificativi Catastali:

Sezione:

Foglio: 11

Particella: 819

Subalterno: 12

Compilata da:

Bianchi Fausto Federico

Iscritto all'albo:

Architetti

Prov. Brescia

N. 01195

Scheda n. 1

Scala 1:200

PIANO PRIMO SOTTOSTRADA
H=2.50



Agenzia delle Entrate
CATASTO FABBRICATI
Ufficio Provinciale di
Sondrio

Dichiarazione protocollo n. _____ del _____
Planimetria di u.i.u. in Comune di Aprica
Via Europa

civ. 148



Identificativi Catastali:
Sezione:
Foglio: 11
Particella: 819
Subalterno: 11

Compilata da:
Bianchi Fausto Federico
Iscritto all'albo:
Architetti
Prov. Brescia

N. 01195

Scheda n. 1 Scala 1:200

PIANO PRIMO SOTTOSTRADA

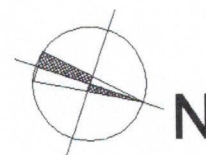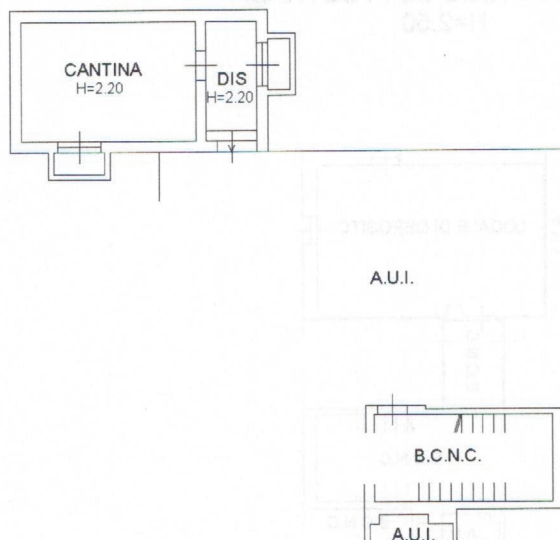

COPIA

Agenzia delle Entrate
CATASTO FABBRICATI
Ufficio Provinciale di
Sondrio

Dichiarazione protocollo n. _____ del _____
Planimetria di u.i.u. in Comune di Aprica
Via Europa

civ. 148

Identificativi Catastali:

Sezione:
Foglio: 11
Particella: 819
Subalterno: 8

Compilata da:
Piermartiri Gianpaolo
Iscritto all'albo:
Geometri


Prov. Sondrio

N. 01032

Scheda n. 1

Scala 1:200

PIANO TERRA
h= 2,70 m.

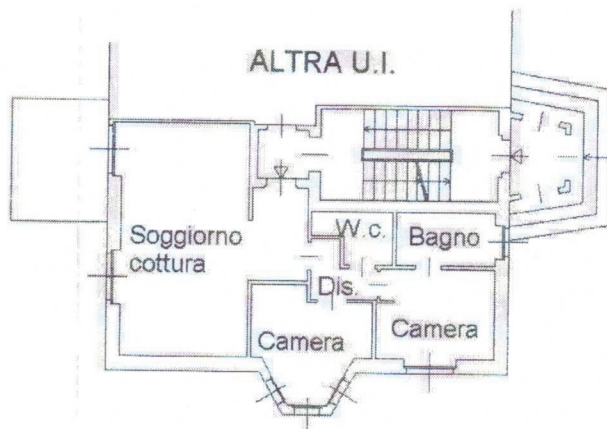

NORD

COPIA

Agenzia delle Entrate
CATASTO FABBRICATI
Ufficio Provinciale di
Sondrio

Dichiarazione protocollo n. _____ del _____

Planimetria di u.i.u. in Comune di Aprica

Via Europa

civ. 148

Identificativi Catastali:

Sezione:

Foglio: 11

Particella: 819

Subalterno: 10

Compilata da:

Piermartiri Gianpaolo

Iscritto all'albo:

Geometri

Prov. Sondrio

N. 01032


Scheda n. 1

Scala 1:200

PIANO PRIMO

h= 2,60 m.

ALTRA U.I.

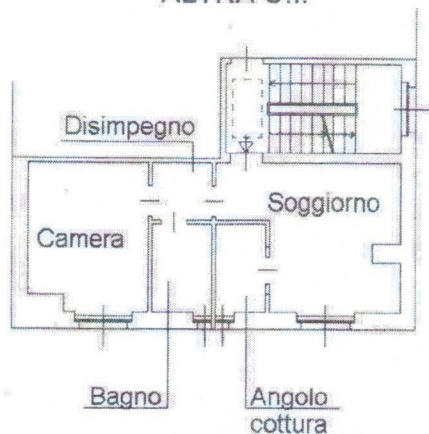

NORD

COPIA

Agenzia delle Entrate
CATASTO FABBRICATI
Ufficio Provinciale di
Sondrio

Dichiarazione protocollo n. _____ del _____
Planimetria di u.i.u. in Comune di Aprica
Via Europa

civ. 148

Identificativi Catastali:

Sezione:

Foglio: 11

Particella: 819

Subalterno: 6

Compilata da:

Piermartiri Gianpaolo

Iscritto all'albo:

Geometri

Prov. Sondrio

N. 01032

Scheda n. 1

Scala 1:200

PIANO PRIMO SOTTOSTRADA


h= 2,50 m.

ALTRA U.I.

ALTRE U.I.

Autorimessa

ALTRE U.I.

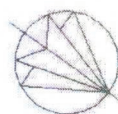

NORD

